



**Integriertes städtebauliches
Entwicklungskonzept
(ISEK) "Ortskern III"**

**Lageplan zur Abgrenzung des
Untersuchungsgebietes**

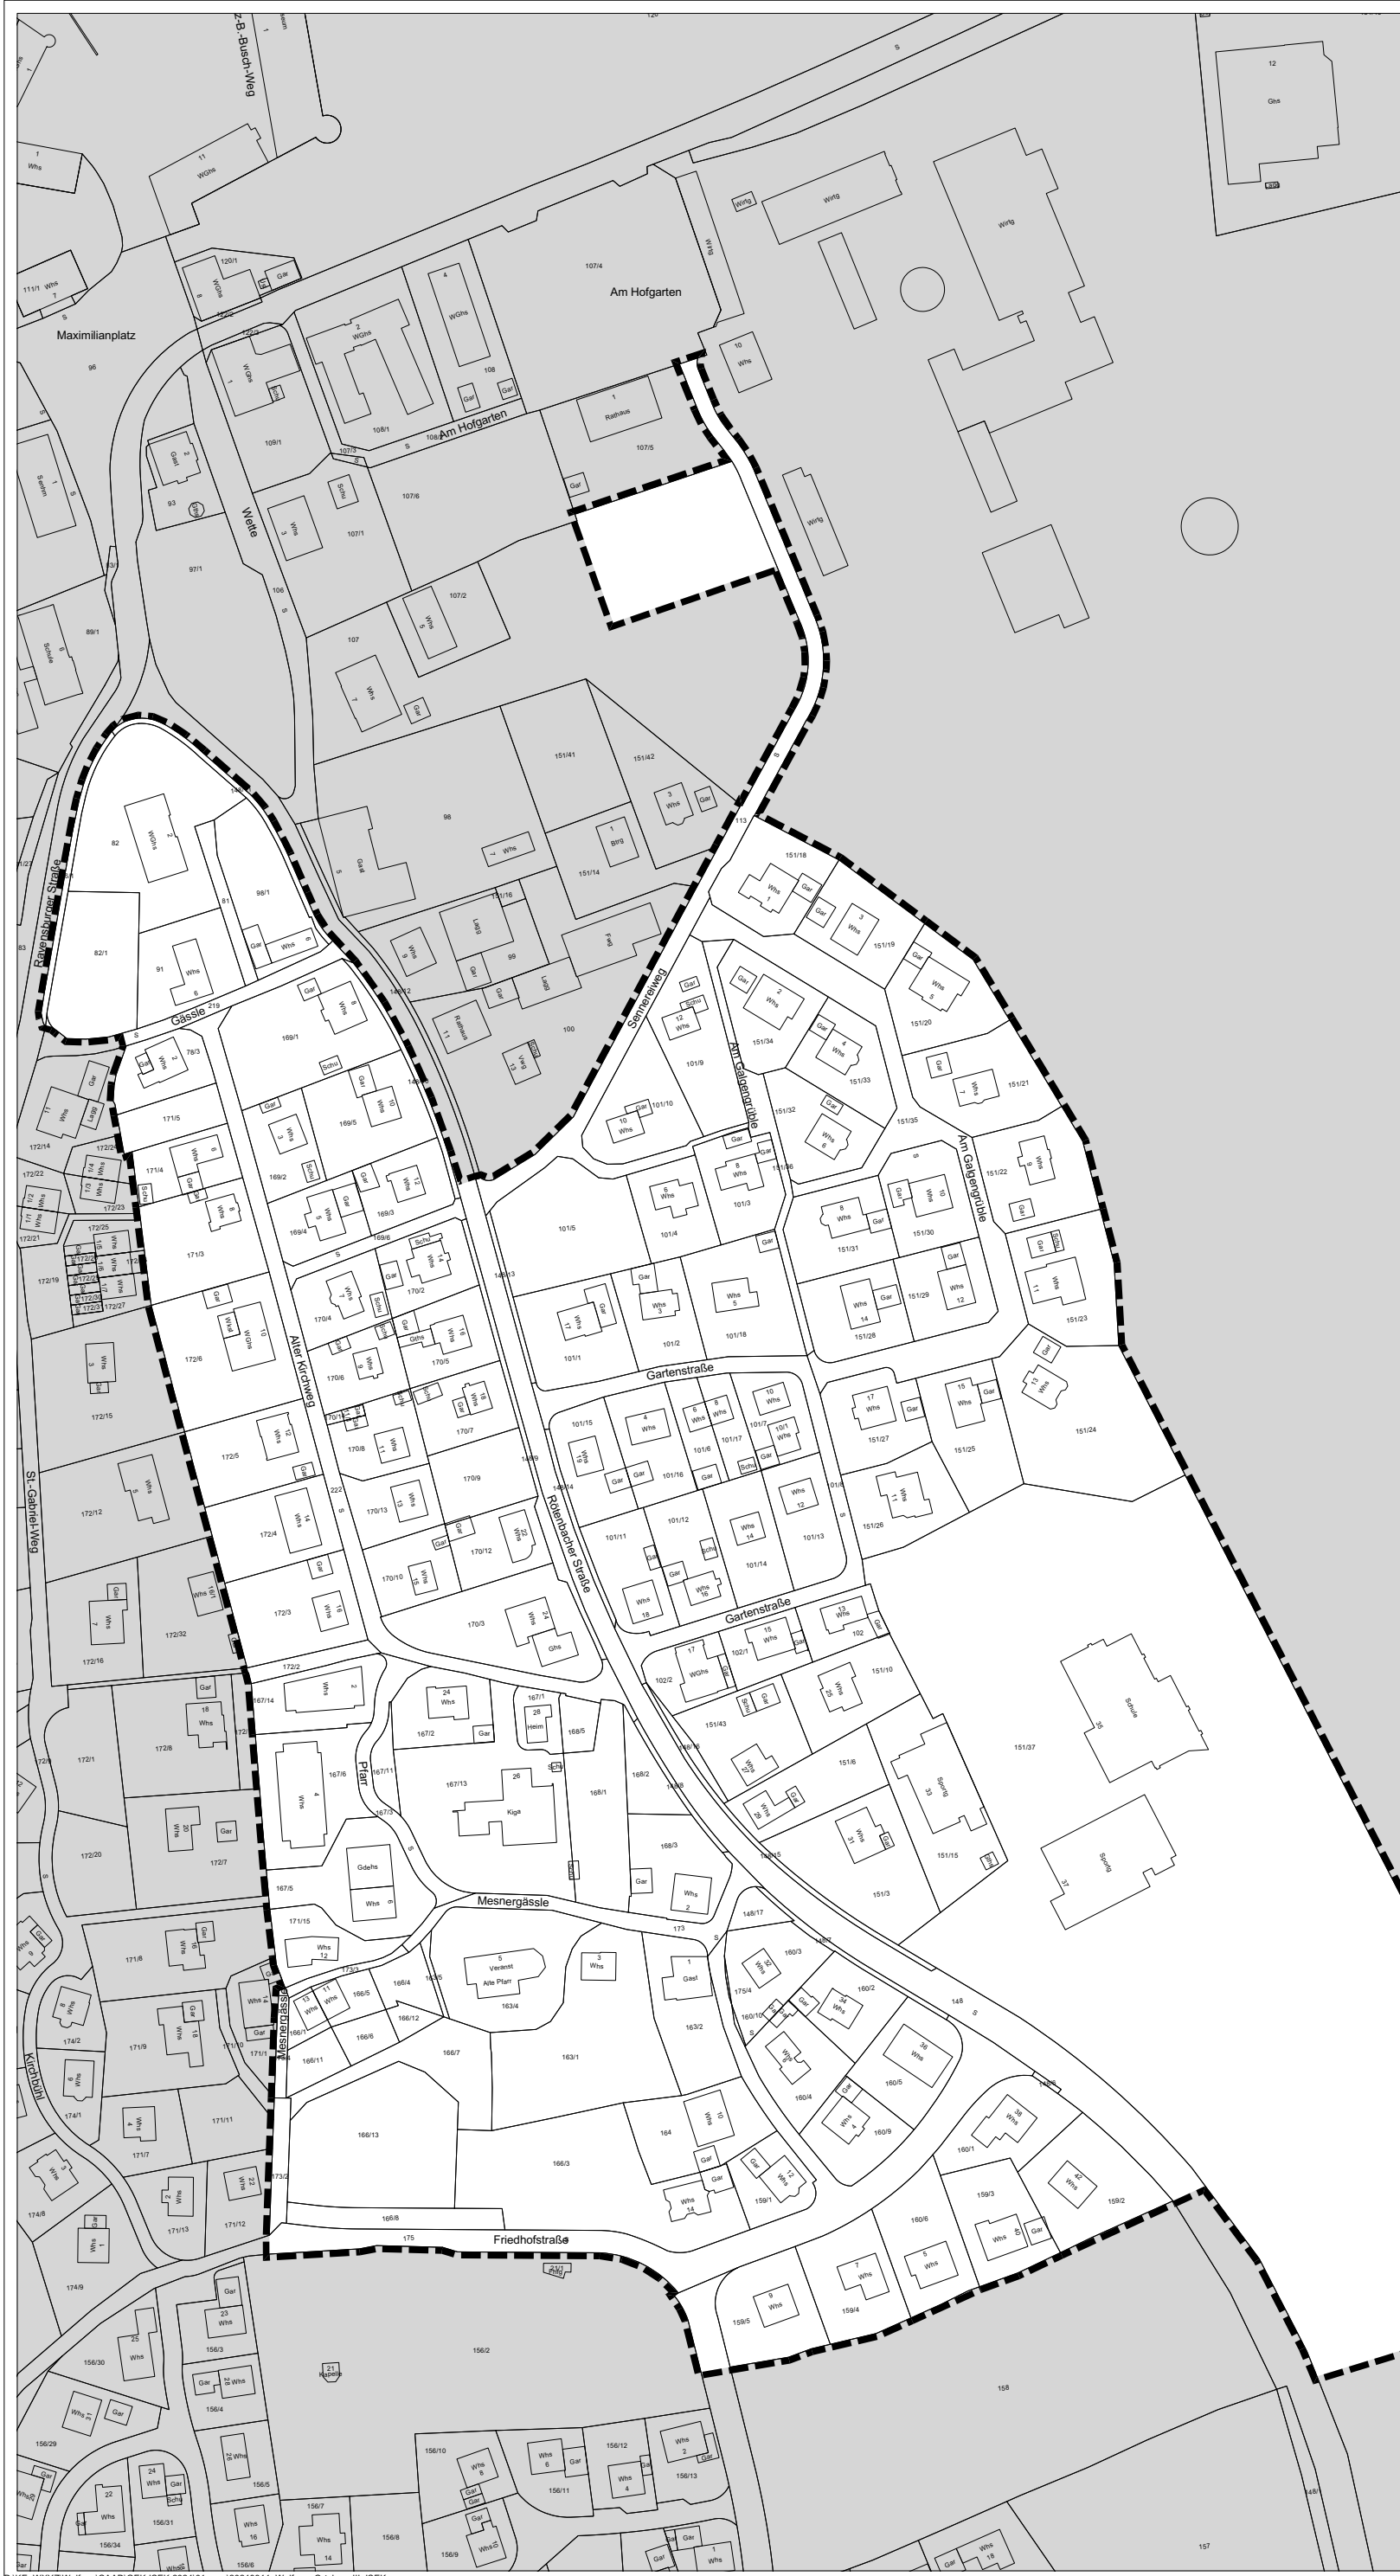

 **Abgrenzung Untersuchungsgebiet**
Gesamtfläche: 56 399 m²

Geobasisdaten © Landesamt für Geoinformation und Landentwicklung Baden-Württemberg, www.lgl-bw.de, Az.: 2851.9-3/336 - Stand: xxx

M 1:2000

Stuttgart / Ulm
14.03.2024

Kress / Weikert / Alt Altmann



KE

LBBW Immobilien
Kommunalentwicklung GmbH
Heilbronner Straße 28
70191 Stuttgart